


SÁMOVA 12

byt 3D / 3+KK / 123,99 m²

01	pokoj	19,70 m ²
02	pokoj	21,51 m ²
03	koupelna	6,70 m ²
04	wc	1,45 m ²
05	komora	7,10 m ²
06	hala	17,00 m ²
07	obýv. pokoj + KK	37,00 m ²
Užitná plocha obyt. prostoru		110,46 m ²
Podlahová plocha obyt. prostoru		116,80 m ²
sklepní kóje č. 0.38		7,19 m ²
Podlahová plocha bytu		123,99 m ²
08	balkon	3,70 m ²
parkovací stání č. 3		

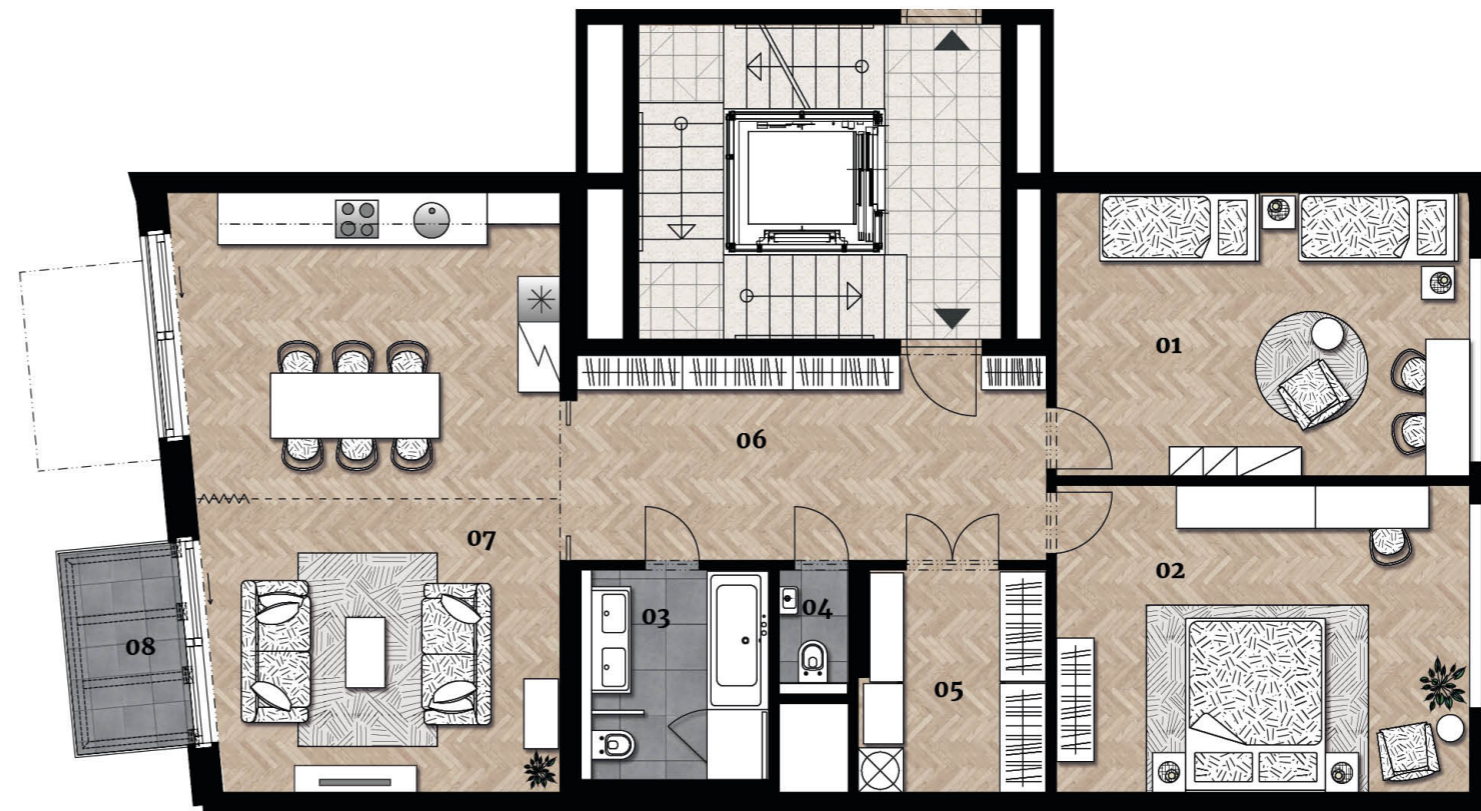

0 1 2 3 4 5m



Poznámka: Plochy jednotlivých místností jsou pouze orientační. Vyobrazený nábytek a kuchyňská linka ani spotřebiče nejsou součástí bytu. Zobrazené formátování povrchu je pouze grafický symbol.