

SÁMOVA 12

1.PP / SKLEPY a PARKOVACÍ STÁNÍ

0.08	10,52 m ²	0.40	6,82 m ²
0.09	10,11 m ²	0.41	5,00 m ²
0.10	11,20 m ²	0.42	6,10 m ²
0.11	11,10 m ²	0.43	6,76 m ²
0.14	3,20 m ²	0.44	6,81 m ²
0.15	2,81 m ²	0.45	8,32 m ²
0.16	2,66 m ²	0.46	5,92 m ²
0.17	2,66 m ²	0.47	5,50 m ²
0.18	2,65 m ²	0.48	5,50 m ²
0.32	5,01 m ²	0.49	5,80 m ²
0.33	5,97 m ²	0.50	7,20 m ²
0.34	5,57 m ²	0.51	6,53 m ²
0.35	7,35 m ²	0.52	6,53 m ²
0.36	7,17 m ²	0.53	6,53 m ²
0.37	7,19 m ²	0.54	6,84 m ²
0.38	7,19 m ²	0.55	5,05 m ²
0.39	7,19 m ²		




Poznámka: Plochy jednotlivých místností jsou pouze orientační.

SÁMOVA 12

1.NP / SKLEPY a PARKOVACÍ STÁNÍ

1.12	2,92 m ²
1.13	3,37 m ²
1.14	3,38 m ²
1.15	3,38 m ²
1.16	3,38 m ²

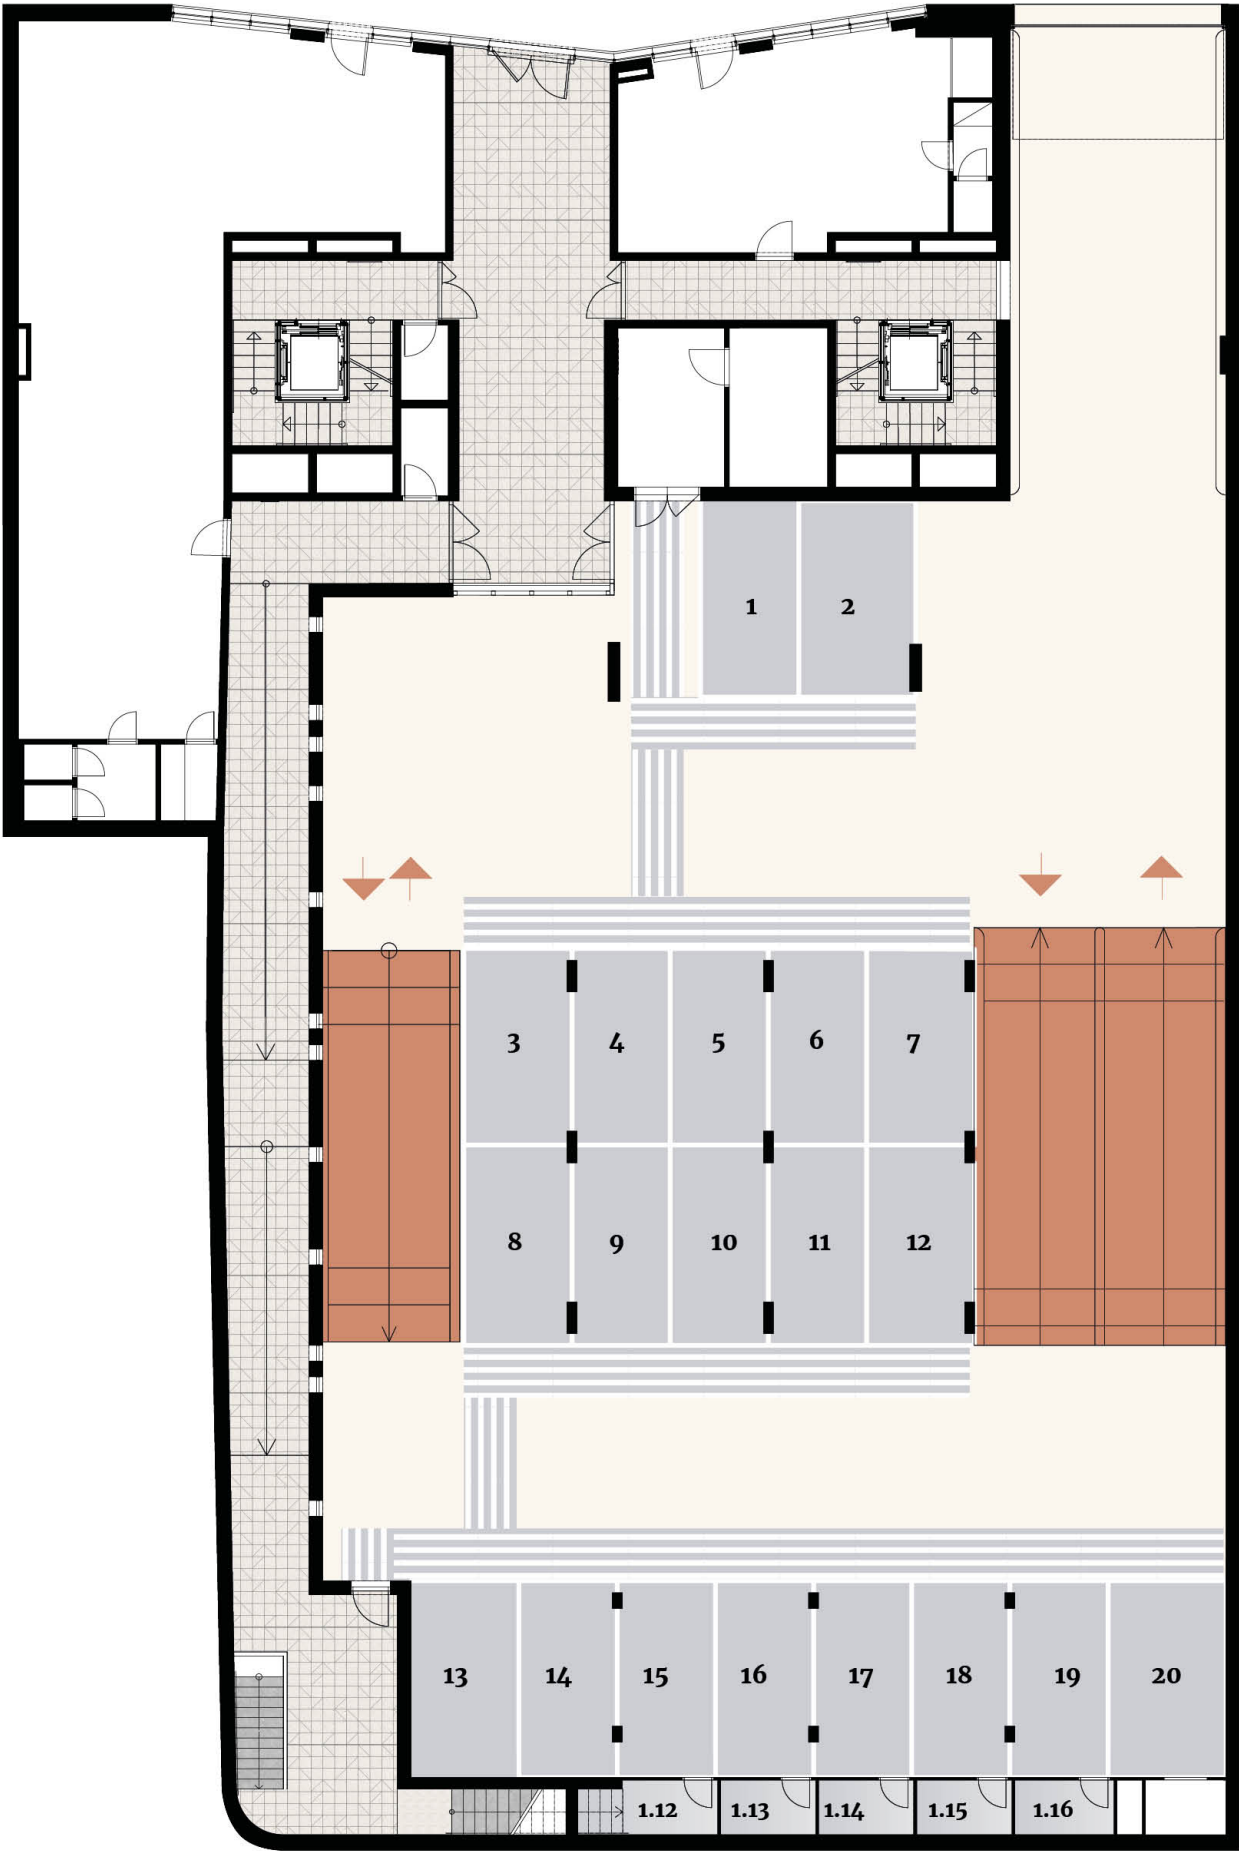

Poznámka: Plochy jednotlivých místností jsou pouze orientační.